




2023.5.2

Urząd Miejski w Strzelcach Opolskich

www.strzelceopolskie.pl

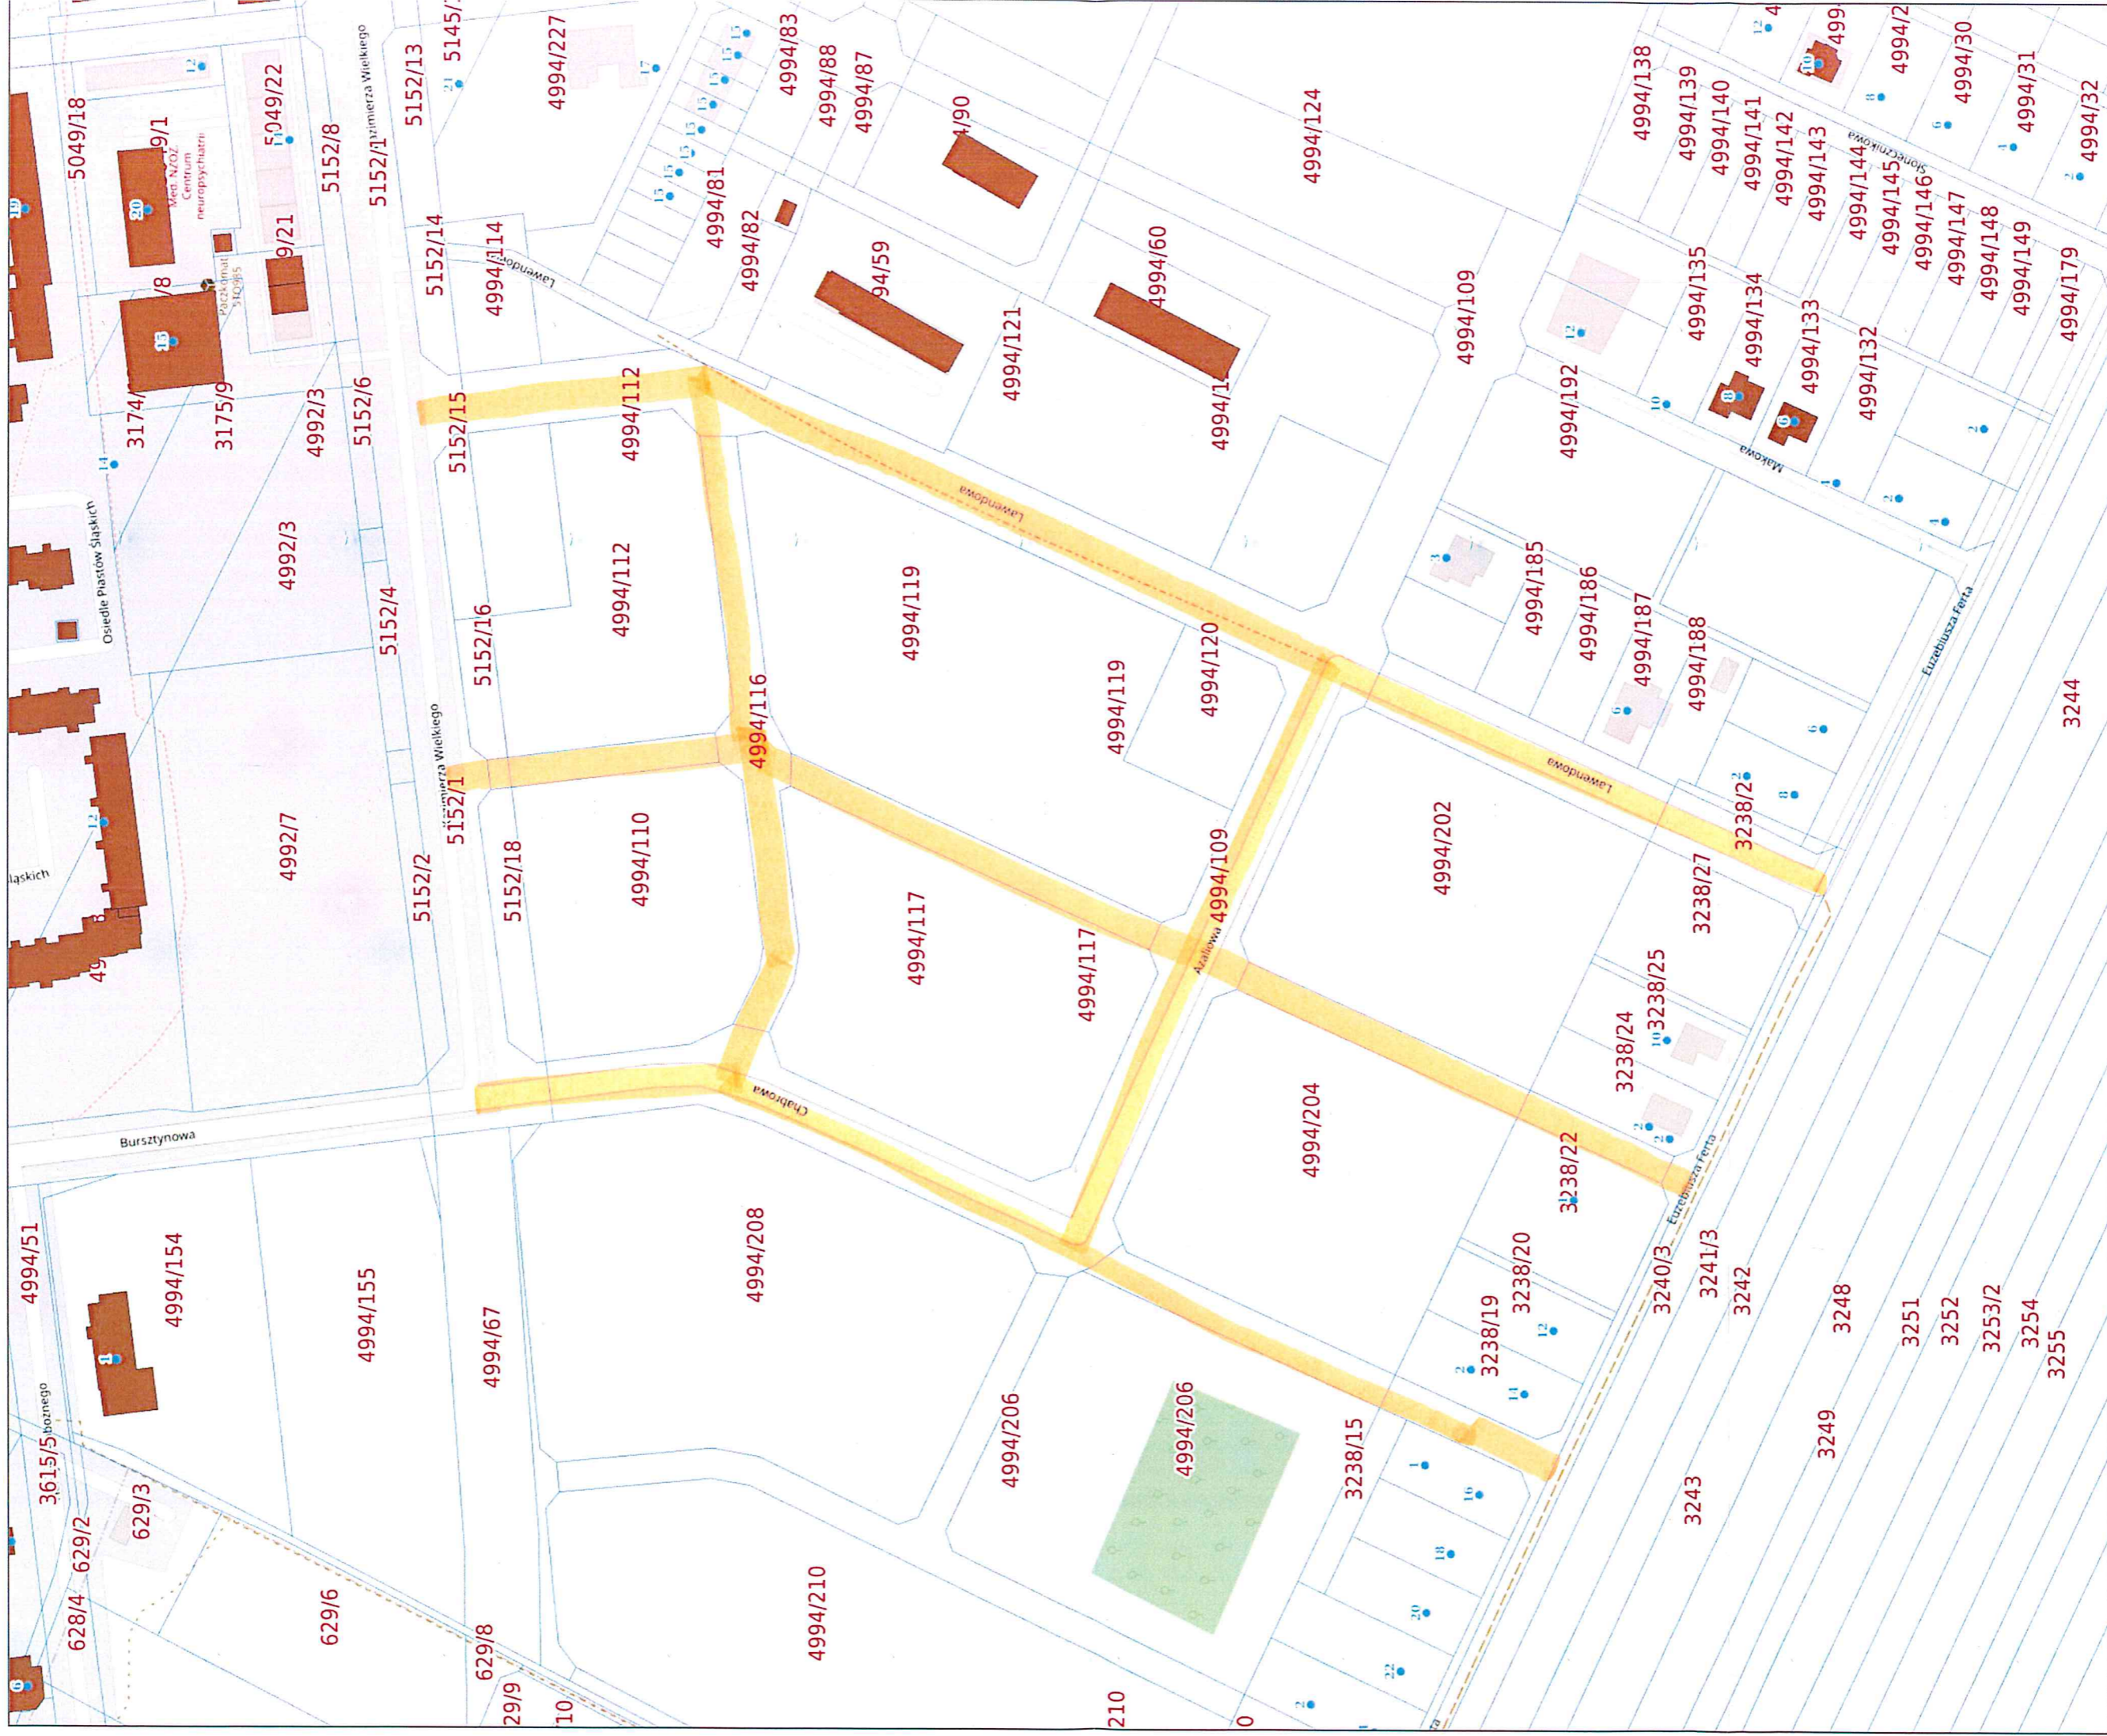

Skala : 1:2000

Data : 11.12.2023 r.

Uwaga: Informacje tutaj zawarte mają charakter wyłącznie poglądowy i w żadnym razie nie mogą być traktowane jako dokument oficjalny, ani być podstawą decyzji gospodarczych lub prawnych. wszelkie prawa zastrzeżone. Urząd Miejski w Strzelcach Opolskich, 47-100 Strzelce Opolskie, Plac Myśliwca 1 tel. centrala: 77 404 93 00 do 06; faks: 77 461 44 22, e-mail: um@strzelceopolskie.pl

zakres uzbrojenie terenu w sieć kanalizacji sanitarnej