Mapa do celów projektowych

województwo: opolskie
powiat: strzelecki
gmina: Strzelce Opolskie
obręb: Błotnica Strzelecka
KM 2, dz. 259/1
ul. Szkolna
ukł. współ. prostok. 2000/18
ukł. wys. Kronsztadt 86
sekcja: 6.135.24.24.3.4
skala 1:500

Wykazane na niniejszej mapie granice nieruchomości nie zostały wyznaczone w terenie i nie zostały określone z wymaganą dokładnością pomiaru. Niniejsza mapa może służyć do projektowania budynków sytuowanych w odległości większej niż 4.0 metra od granicy nieruchomości

GKN.6640.382.2016

Nie sprawdzano służebności gruntowej na przedmiotowej działce

Aktualizacja na dzień: 10.12.2019

Wykonał:

USŁUGI GEODEZYJNE
[illegible]
tel. [illegible]
e-mail: [illegible]

GEODETA UPRAWNIONY
mgr inż. [illegible]
[illegible]
Nr upr. 13278

SZKIC ORIENTACYJNY 1:10000

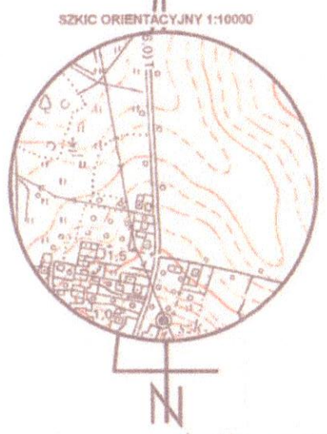

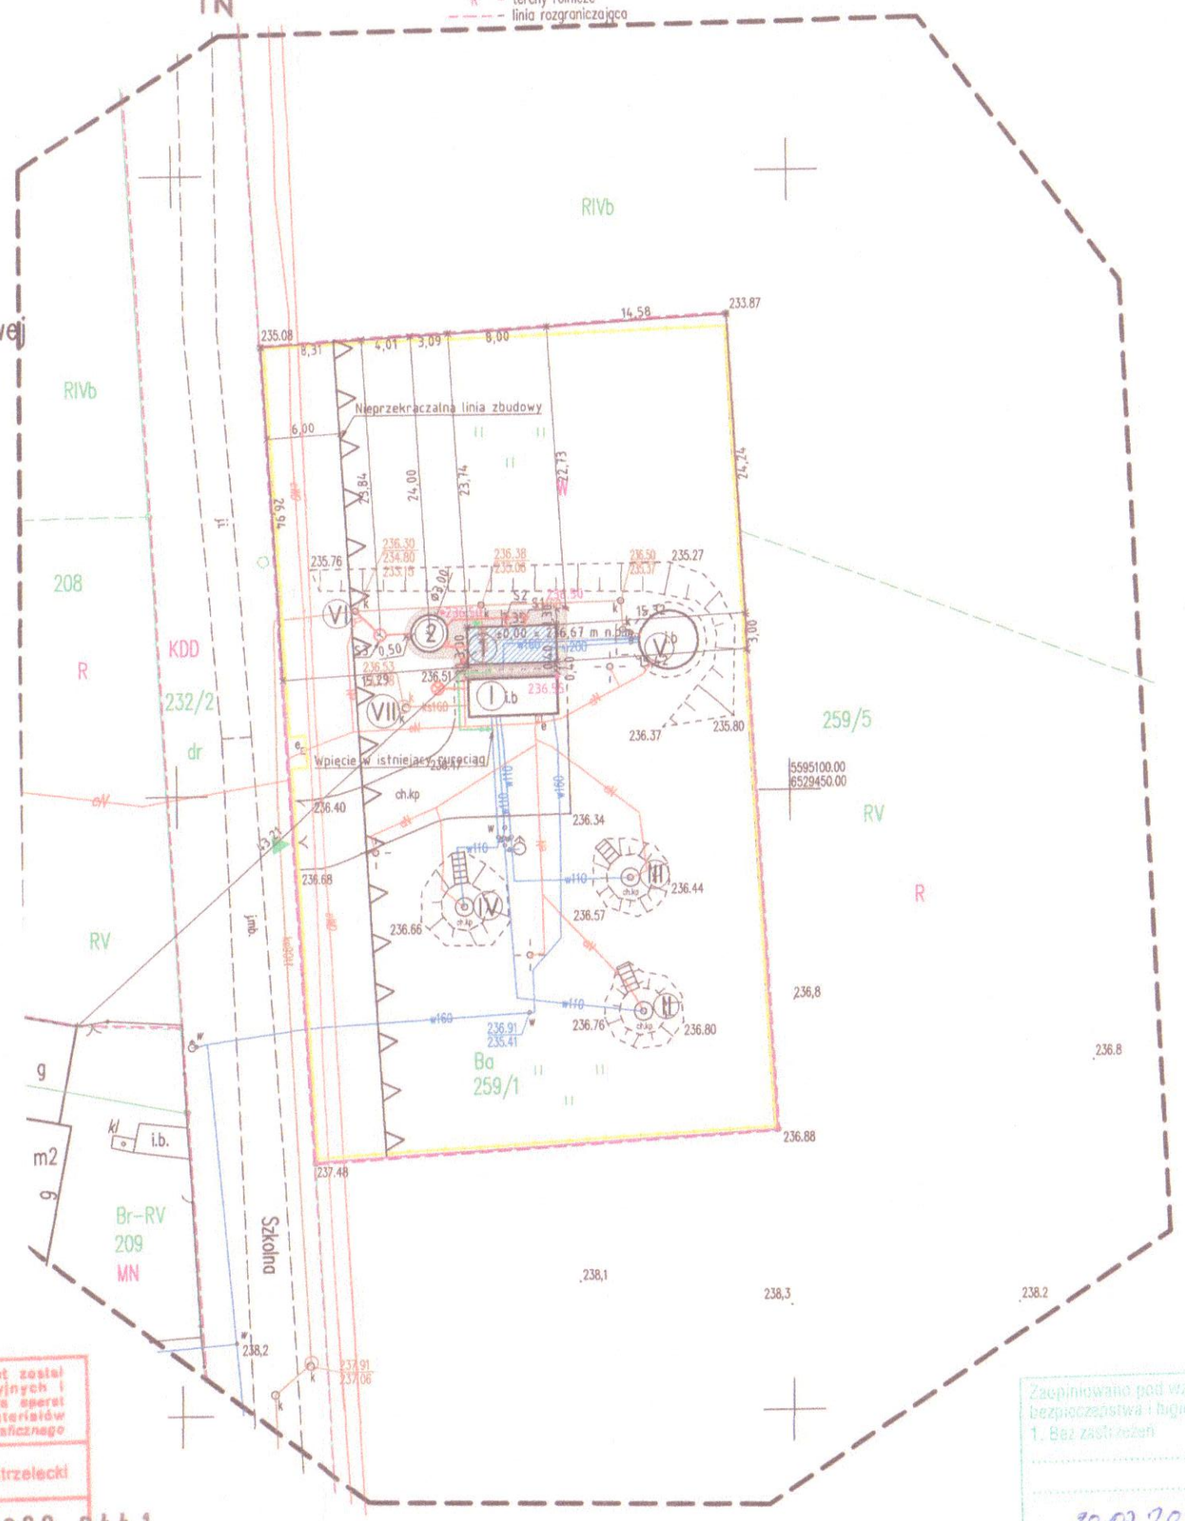

LEGENDA:
- Projektowany rurociąg kanalizacyjny Φ160x4,7 PVC-U, L=13,50 mb - zmiana
- Projektowany rurociąg wody ze studni nr 3 Φ90x8,2 PE-HD SDR 11, L=10,50 mb - zmiana
- Projektowana instalacja elektryczna - bez zmian
- Granica działki / teren objęty inwestycją
- Obszar oddziaływania inwestycji
- Istniejące ogrodzenie terenu
- Elementy do likwidacji
- Nieprzekraczalna linia zabudowy
- (I) Istniejący budynek SW nr 1 - bez zmian
- (II) Studnia nr 1 - ist. - bez zmian
- (III) Studnia nr 2 - ist. - bez zmian
- (IV) Studnia nr 3 - ist. - bez zmian
- (V) Istniejący zbiornik retencyjny - bez zmian
- (VI) Istniejąca pompownia ścieków - bez zmian
- (VII) Istniejący neutralizator ścieków - bez zmian
- (1) Projektowany budynek SW nr 2 - zmiana
- (2) Projektowany zbiornik wód popłucznych - bez zmian
- Wjazd na działkę / wejście do budynku
- Projektowana zasuwa klinowa z trzpieniem i skrzynką uliczną
- 236.50 Projektowane rzędne terenu
- S_{1-3} Projektowane studzienki kanalizacyjne, wg branży technologicznej i instalacji sanitarnych - zmiana
- Projektowane oświetlenie zewnętrzne, wg branży elektrycznej i AKPiA
- Projektowana skrzynka przyłączeniowa, wg branży elektrycznej i AKPiA
- Projektowane utwardzenie terenu, P= 27,20 m² - zmiana
- Grys tłuczeń P= 5,75 m² -proj. - zmiana

STAROSTWO POWIATOWE w Strzelcach [illegible]

* bez zmian - zgodnie z uzyskanym pozwoleniem na budowę (Decyzja nr 2/2021 wydana przez Starostę Strzeleckiego, znak sprawy UA.6740.1.561.2020.AU)

Poświadczam zgodność z mapą do celów projektowych z dnia 07.05.2020r. zaewidencjonowaną pod numerem P.1611.2020-0441

ZA ZGODNOŚĆ Z ORYGINAŁEM
mgr inż. Piotr [illegible]raniak

PRZYBLIŻENIE SKALA 1:250

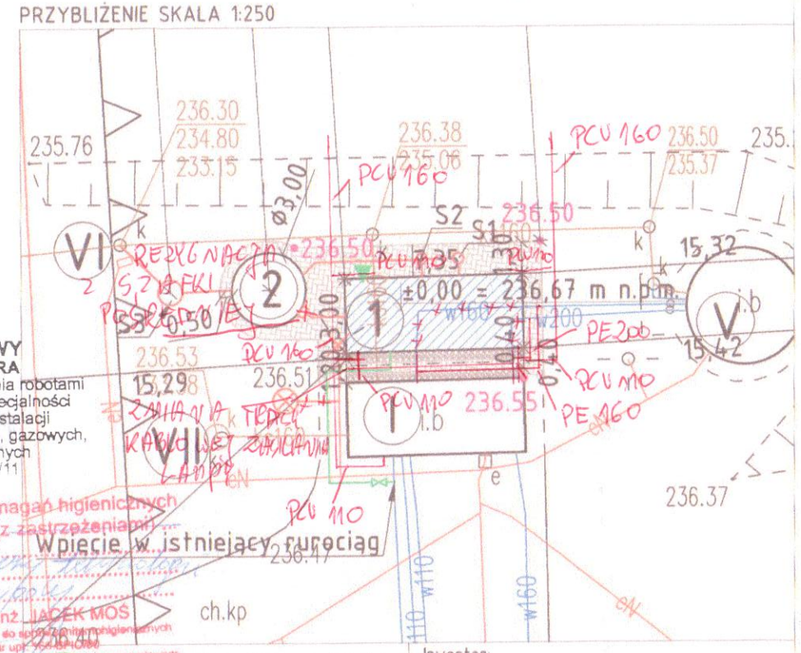

KIEROWNIK BUDOWY
mgr inż. ŁUKASZ PIPIORA
Uprawnienia budowlane do kierowania robotami budowlanymi bez ograniczeń w specjalności instalacyjnej w zakresie sieci, instalacji i urządzeń cieplnych, wentylacyjnych, gazowych, wodociągowych i kanalizacyjnych
Nr ewid. POM/0253/OWOS/11

Uzgodniono pod względem wymagań higienicznych i zdrowotnych bez zastrzeżeń (z zastrzeżeniami)
mgr inż. JACEK MOS
Rzeczoznawca do spraw higieny [illegible]
Nr upr. 55/LB/2004
w zakresie budownictwa ogólnego i przemysłowego
bez ograniczeń
63-041 Chociczа Drugа
tel. 606 [illegible]
Data 20.07.2020
Lp. opinii 252/20

Zaopiniowano pod względem zgodności z przepisami bezpieczeństwa i higieny pracy oraz wymaganiami ergonomii:
1. Bez zastrzeżeń
Data 20.07.2020
Lp. Opinii 15/21
inż. RYSZARD KOWALSKI
Rzeczoznawca ds. bezpieczeństwa i higieny pracy [illegible]
w zakresie [illegible]
zam. 63-200 [illegible]
tel. [illegible]

KIEROWNIK ROBÓT
mgr inż. Paweł Woźnica
Uprawnienia budowlane do kierowania robotami budowlanymi bez ograniczeń w specjalności instalacyjnej, w zakresie sieci, instalacji i urządzeń elektrycznych i elektroenergetycznych
nr ewid. WKP/0284/OWOS/19
nr wpisu [illegible]

Poświadcza się, że niniejszy dokument został opracowany w wyniku prac geodezyjnych i kartograficznych, których rezultaty zawiera operat techniczny wpisany do ewidencji materiałów państwowego zasobu geodezyjnego i kartograficznego

Organ prowadzący państwowy zasób geodezyjny i kartograficzny	Starosta Strzelecki
Identyfikator ewidencyjny materiału zasobu - operatu technicznego	P.1611. 2020-0441
Data wpisania operatu technicznego do ewidencji materiałów zasobu	2020 -05- 07
imię, nazwisko i podpis osoby reprezentującej organ	[illegible] powiatowy

Akceptuję wprowadzenie zmian nieistotnych
mgr inż. elektryk Gerard Mainka
Uprawnienia budowlane do projektowania i kierowania robotami budowlanymi bez ograniczeń w specjalności instalacyjno-inżynieryjnej w zakresie sieci i instalacji, urządzeń elektrycznych
Nr ewid. 30/90/Op/0275/92/Op
Krasiejów, ul. Piaskowa 6, 46-040 Ozimek

INSPEKTOR NADZORU
mgr inż. Tomasz Narajczyk
w specjalności instalacyjnej
nr OPL/0741/OWOS/11

Zmiany nieistotne
Piotr Baraniak
WKP/0287/PWOS/06
Witaszycki Sp. K.
Witaszycka 56, 63-200 Witaszyce
Regon 300698280, NIP 6172162128
KRS 0000291238

ProfiProjekt
Jakrzewski i Wspólnicy Sp.K.
Witaszycka 66, 63-200 Witaszyce
Regon 300698280, NIP 6172162128
KRS 0000291238
TOMASZ MALECHA
DEKP/0287/PWOS/06

PHU "ORTUS" Janusz Fengler
ul. Polna 9/2
98-200 Sieradz

Inwestor:
Strzeleckie Wodociągi i Kanalizacja Sp. z o. o.
ul. Mickiewicza 10
47-100 Strzelce Opolskie

Branża:	Projekt zagospodarowania terenu	Data:	05.07.2021 r.
	Imię i nazwisko	Nr uprawnień	Podpis
Projektował: Architektura	mgr inż. arch. Magdalena Gralińska	54/WPOKK/UpB/2011 SPEC. ARCHITEKTONICZNA	
Sprawdził: Architektura	dr inż. arch. Jadwiga Pieńczewska	WBPP.N 108/88/ZG SPEC. ARCHITEKTONICZNA	
Projektował: Konstrukcja	mgr inż. Krzysztof Kowalski	WKP/0060/PWOK/06 SPEC. KONSTR.-BUDOWL.	
Sprawdził: Konstrukcja	inż. bud. Ryszard Kowalski	UAN-8386/85/86 SPEC. KONSTR.-BUDOWL.	
Projektował: Technologia i inst. sanit.	mgr inż. Piotr Baraniak	WKP/0127/PWOS/14 SPEC. INSTALACYJNA	
Sprawdził: Technologia i inst.sanit.	mgr inż. Remigiusz Zieliński	WKP/0268/POOS/06 SPEC. INSTALACYJNA	
Projektował: Elektryka i AKPiA	mgr inż. Tomasz Malecha	WKP/0287/PWOE/06 SPEC. INSTALACYJNA	
Sprawdził: Elektryka i AKPiA	mgr inż. Eugeniusz Kóska	108/77/Pw SPEC. INSTAL.-INŻYNIER.	
Nazwa inwestycji:	Budowa stacji wodociągowej w miejscowości Błotnica Strzelecka przy ul. Szkolnej		
Adres inwestycji:	Błotnica Strzelecka, dz. nr 259/1, gm. Strzelce Opolskie, pow. strzelecki obr. 0005 Błotnica Strzelecka, jedn. ewid. 161105_5 Strzelce Opolskie		
Stadium:	PROJEKT BUDOWLANY ZMIAN	Skala:	1:500
Tytuł rysunku:	PROJEKT ZAGOSPODAROWANIA TERENU - ZMIANA	Nr rys.	0.2