


Starostwo Powiatowe w Strzelcach Opolskich
 Starosta w. Adam Sebastian Lauda
 w zakresie projektowanych zmian w projekcie
 było przedmiotem sprawy kwalifikacyjnej
 przeprowadzonej w formie elektronicznej
 i została przeprowadzona w dniu 07.08.2023 r.
 pod nr GIN.6630.50.2023

Dokument
 podpisany przez
 Teresa Agnieszka
 Dziągwa
 Data: 2023.08.07
 11:18:55 CEST

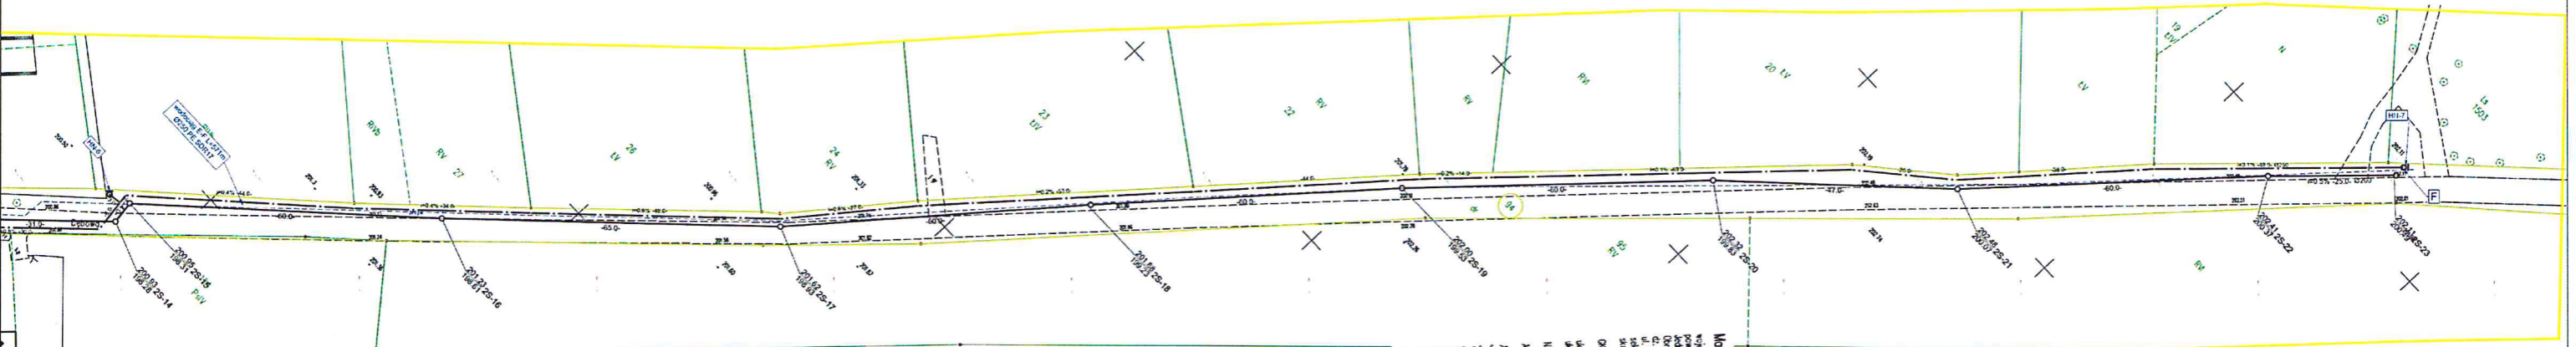

podpisany za zgodność z oryginałem
 kopie mapy do celów projektowych
 ADAM SEBASTIAN LAUDA
 Data: 2023.07.20 18:48:17
 12278



Mapa do celów projektowych
 wyprodukowana przez
 projektanta
 adres: 161105, 5 Strzece Opolskie
 Data: 2023.08.07
 11:18:55 CEST

Mapa do celów projektowych
 wyprodukowana przez
 projektanta
 adres: 161105, 5 Strzece Opolskie
 Data: 2023.08.07
 11:18:55 CEST

LEGENDA:

- projekt sieci kanalizacyjnej Ø200 PCV - wykop otwarty
- projekt sieci wodociągowej Ø200-250 PE SDR17 - wykop otwarty
- projekt sieci wodociągowej Ø150-200 PE SDR17 - przewiert
- projekt przyłącza kanalizacji sanitarnej Ø160PCV - wykop otwarty
- projekt przyłącza wodociągowej Ø32PE - wykop otwarty
- projekt pompienia ścieczek sanitarnych Ø1500
- projekt rurociągów ściżczy kanalizacji sanitarnej - wykop otwarty
- dziuple burzące ułożone w inwestycji

N-KAN U. S. U. S. PRACOWNIA INŻYNIERSKA	AN-KAN Usługi Projektowe 45-771 Opole, ul. Józefa Barona 22/22 arkkan.opole@gmail.com
TITUL OBIĘTU GŁOŚNIARSKO	PRZEBUDOWA SIĘCI WODOCIĄGOWEJ I BUDOWA KANALIZACJI SANITARNEJ W SIŁOSIAKACH ODKŁADKOWYCH
ADRES	Strzece Opolskie
INWESTOR	STRZELECKIE WODOCIĄGI I KANALIZACJA SP. Z O.O. 45-771 Strzece Opolskie, ul. Słowicza 19
PROJEKTANT	AN-KAN Usługi Projektowe
SPRAWDZAJĄCY	AN-KAN Usługi Projektowe
Data: Lipiec 2023	Skala: 1:500

Strzece Opolskie
 Marek Dziadus
 Data: 2023.06.27
 12:46:44 - 02:00