


Kopia mapy zasadniczej	
Godło arkusza mapy	6 136.23.203 i inne
Jednostka ewid.	STRZELCE OPOLSKIE - MIASTO
Obręb ewid.	0082 STRZELCE OPOLSKIE
Numer działki	1028/3
Ulica, nr	
Układ współrz. płaskich	2000/18
Układ wysokości	PL-EVRF2007-NH

Poświadczam zgodność niniejszej kopii z treścią materiału państwowego zasobu geodezyjnego i kartograficznego	
Numer sprawy	GKN.6642.98.2023
Nazwa materiału zasobu	Kopia mapy zasadniczej
Data wykonania kopii	30.01.2023
Sporządził(a): Maciej Musioł	
Dokument podpisany elektronicznie	

Skala mapy 1:1000

LEGENDA/TABELA MAPY ZASADNICZEJ PRZENIOSIONA ZE WZGLĘDU NA ROZMIAR ORYGINALNEJ MAPY - A0

- granica inwestycji objęta wnioskiem (granica oddziaływania inwestycji tożsama z granicą objętą wnioskiem)
- dojazd do drogi publicznej poprzez istniejącą urządzoną drogę wewnętrzną - wjazd na teren inwestycji

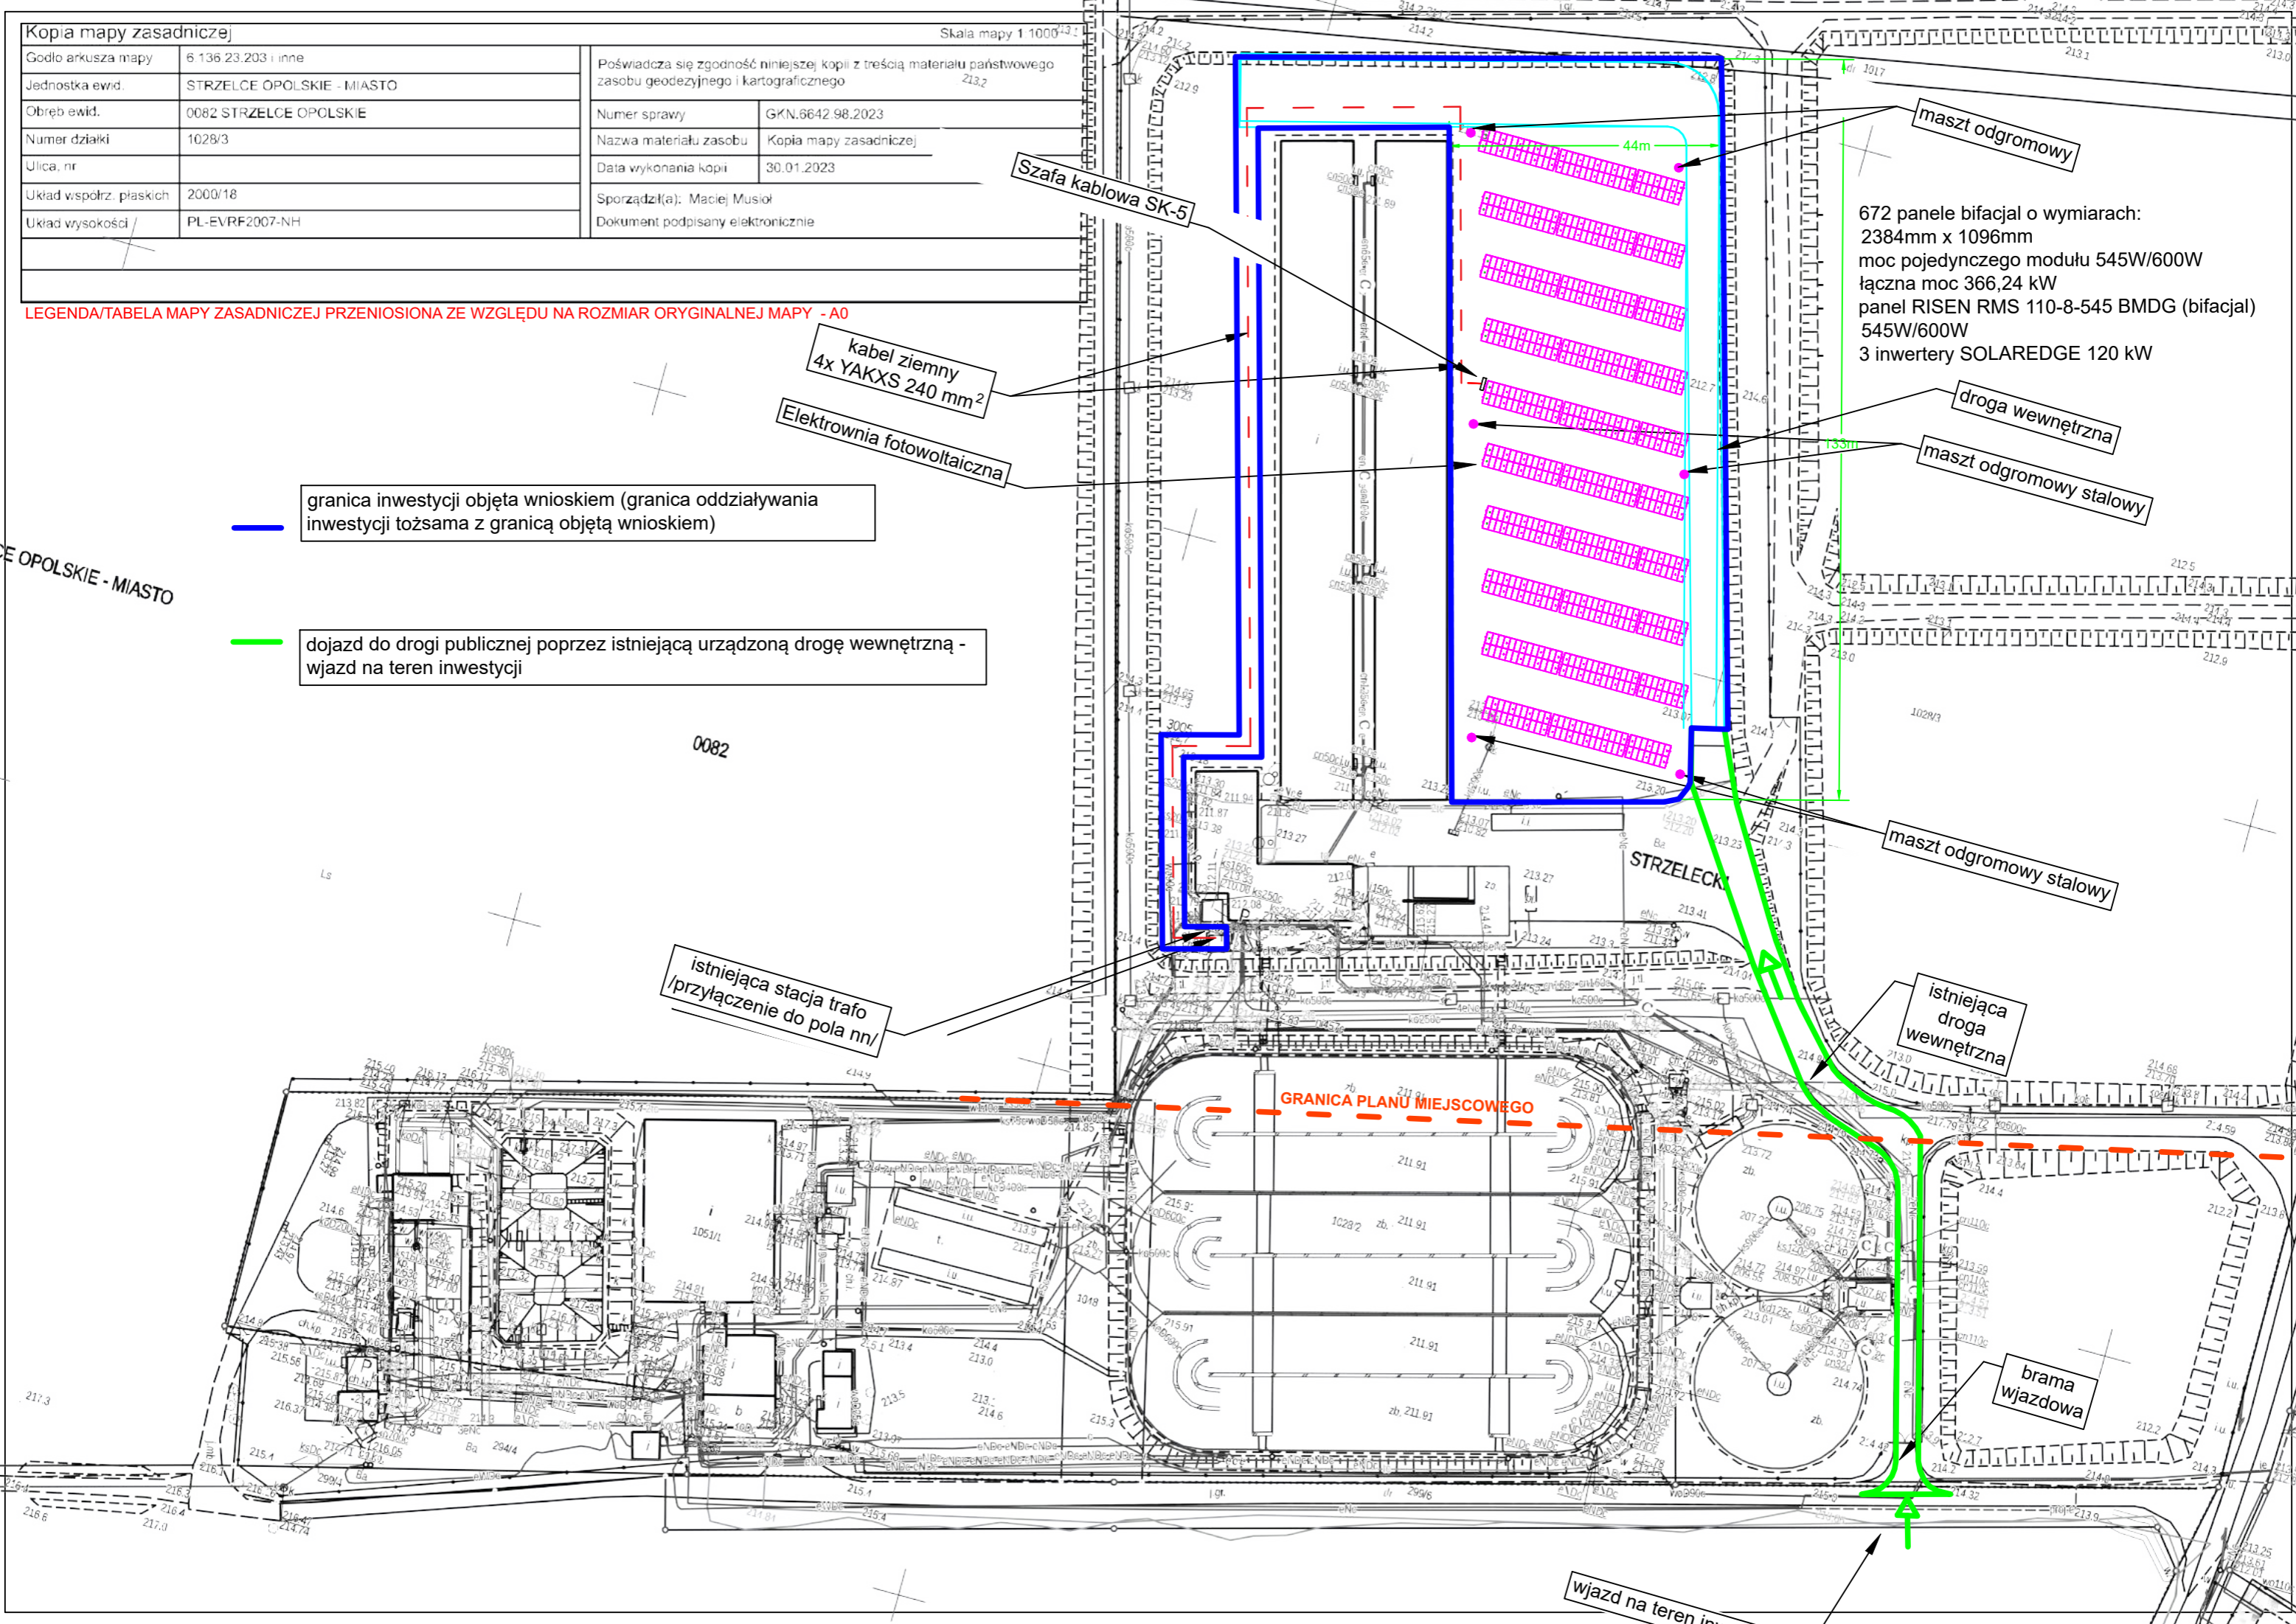

672 panele bifacial o wymiarach:
2384mm x 1096mm
moc pojedynczego modułu 545W/600W
łącznie moc 366,24 kW
panel RISEN RMS 110-8-545 BMDG (bifacial)
545W/600W
3 inwertery SOLAREEDGE 120 kW

kabel ziemny
4x YAKXS 240 mm²

istniejąca stacja trafo
przyłączenie do pola nn/

istniejąca
droga
wewnętrzna

brama
wjazdowa

wjazd na teren inwestycji